


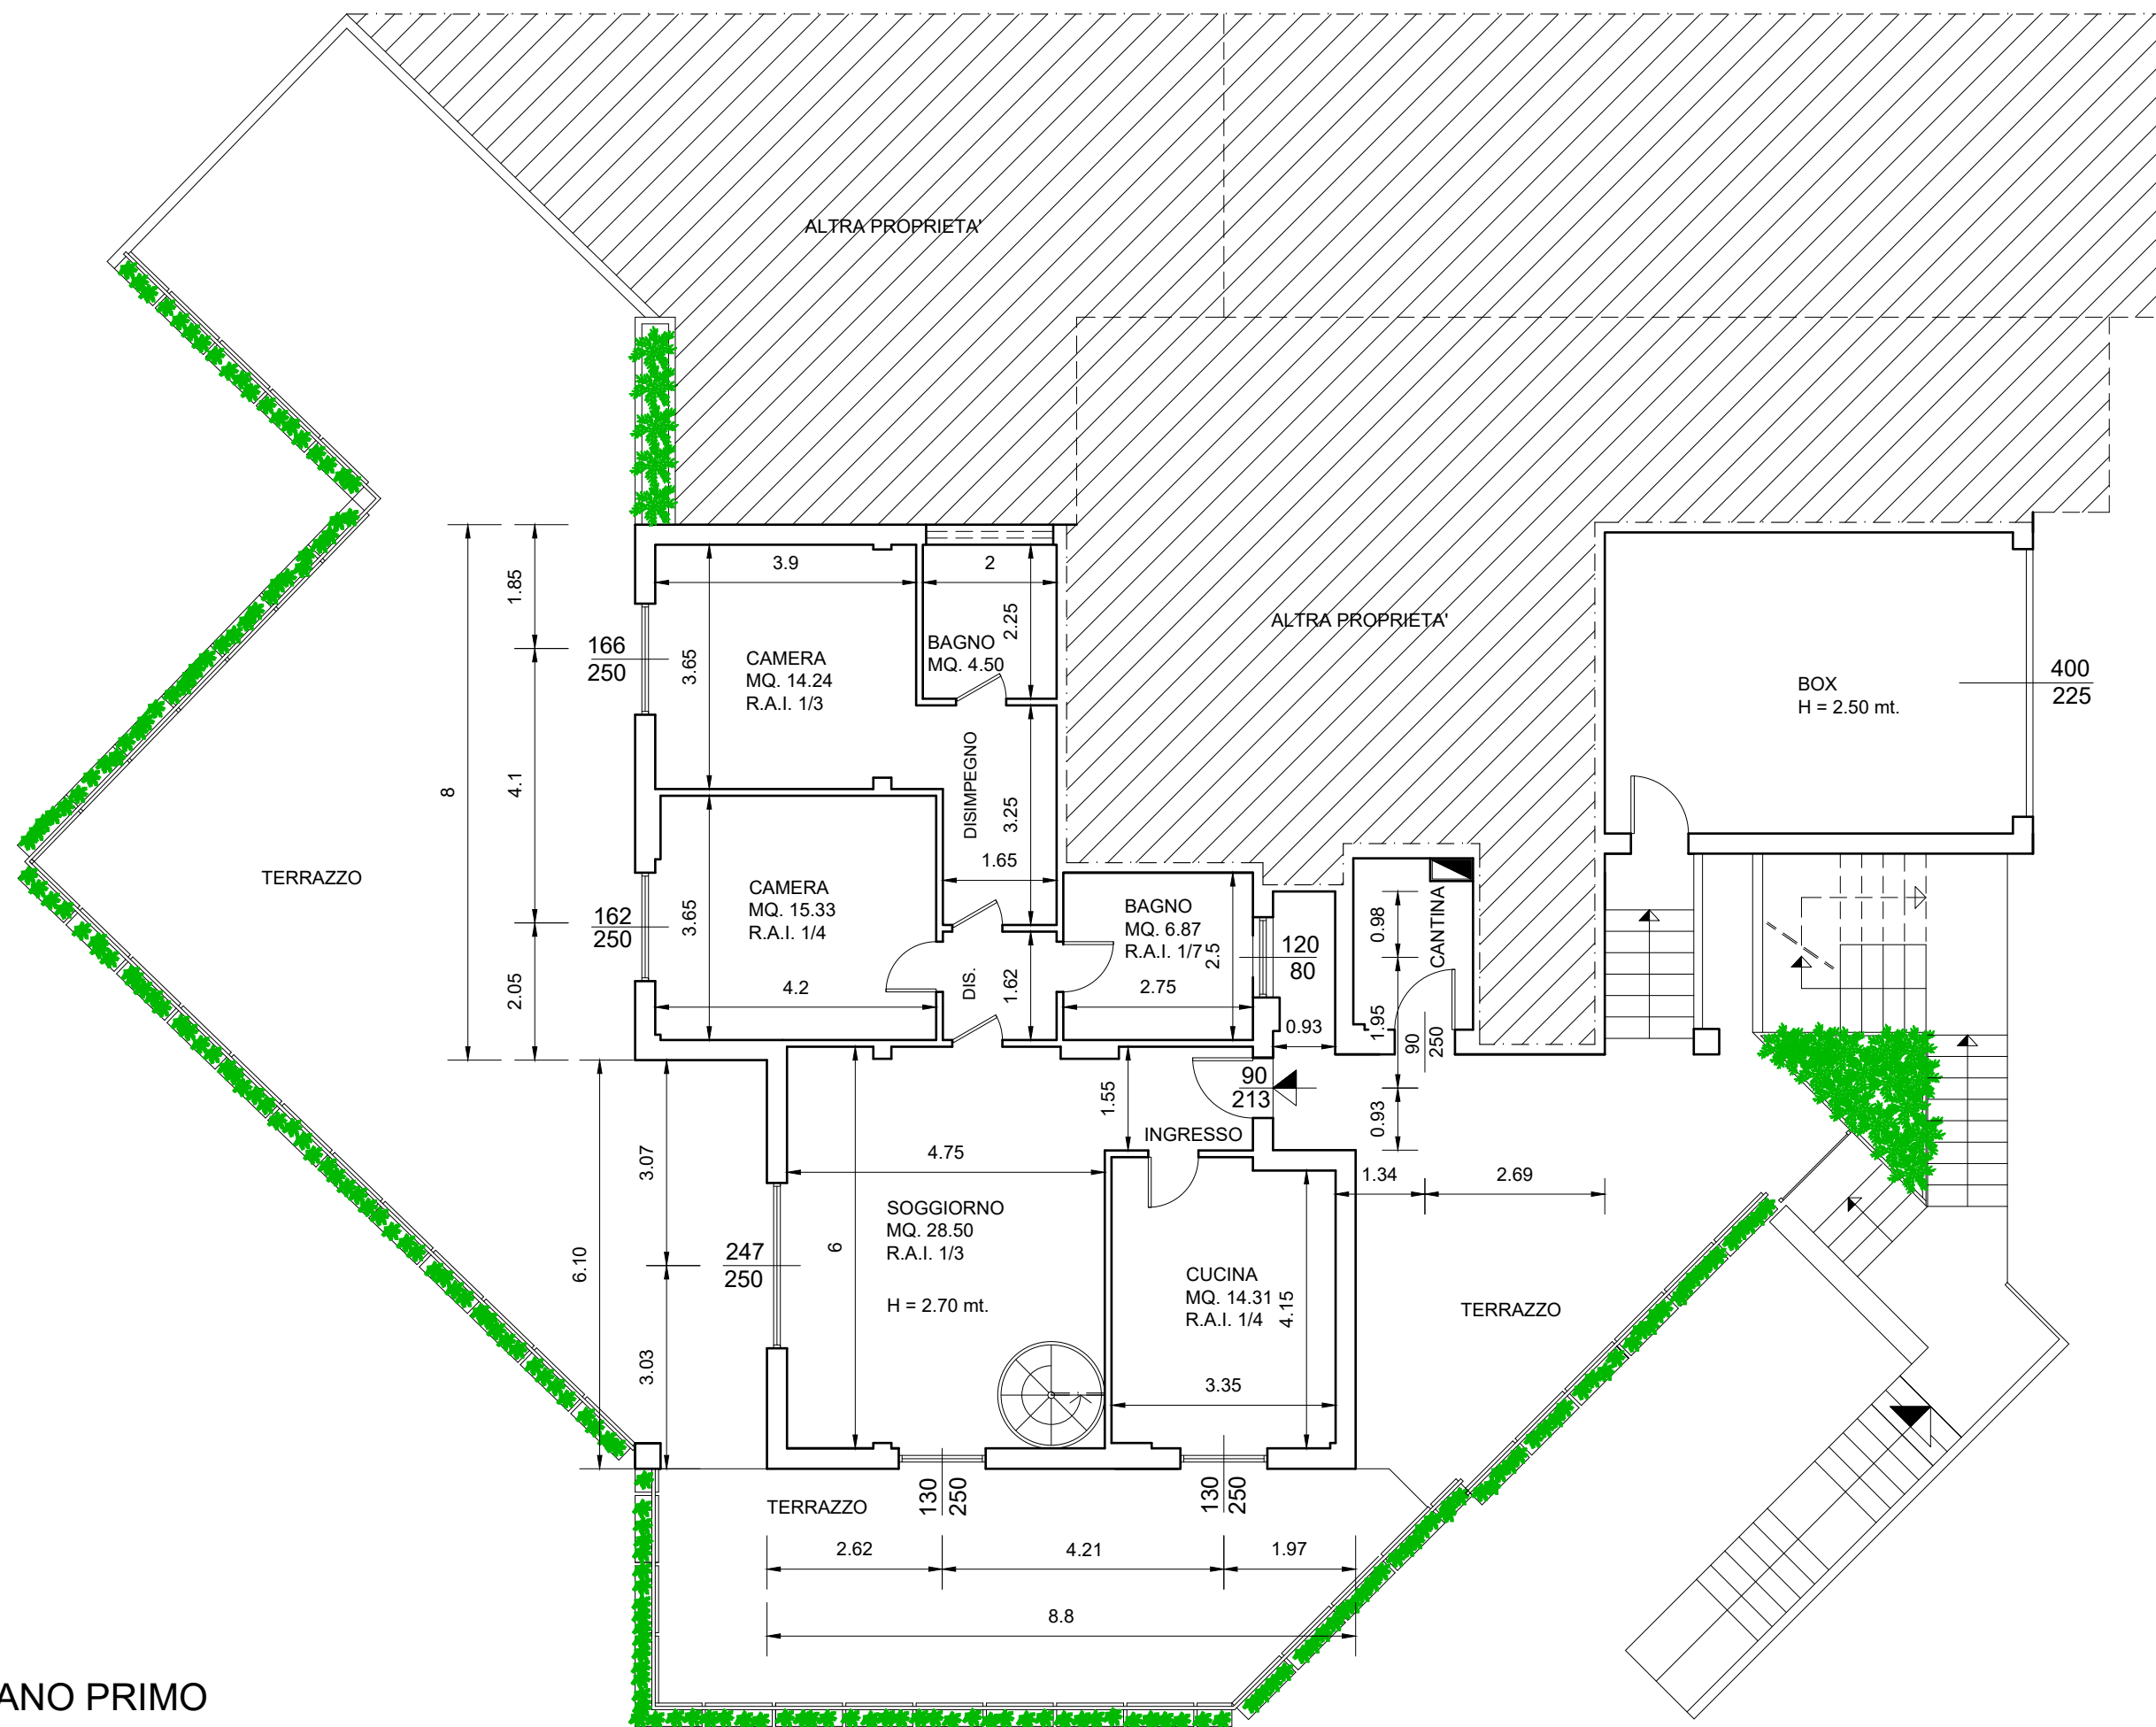

PIANTA PIANO PRIMO
Progetto
Scala 1:100

