

SUPERFICIE DA ADIBIRE A SERVIZIO DEL SOPRASTANTE NEGOZIO - MQ. 60

MAGAZZINO ARTIGIANALE H. 380

PORTA AUTOMATICA TAGLIAFUOCO R# 60

DISIMPEGNO AREATO

Box

Box

Box

USCITA DI SICUREZZA

*Giuseppe  
Gara Pistone*





*Angelo Anatile*

*Al. Usimiro*

PIANO INTERRATO 1:100

PROPRIETA' "TOZZO"

PIANO TERRA 1:100  
VIA GARIBOLDI

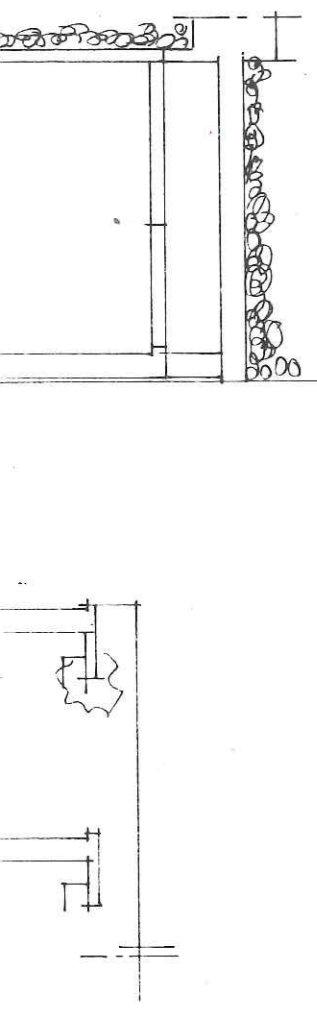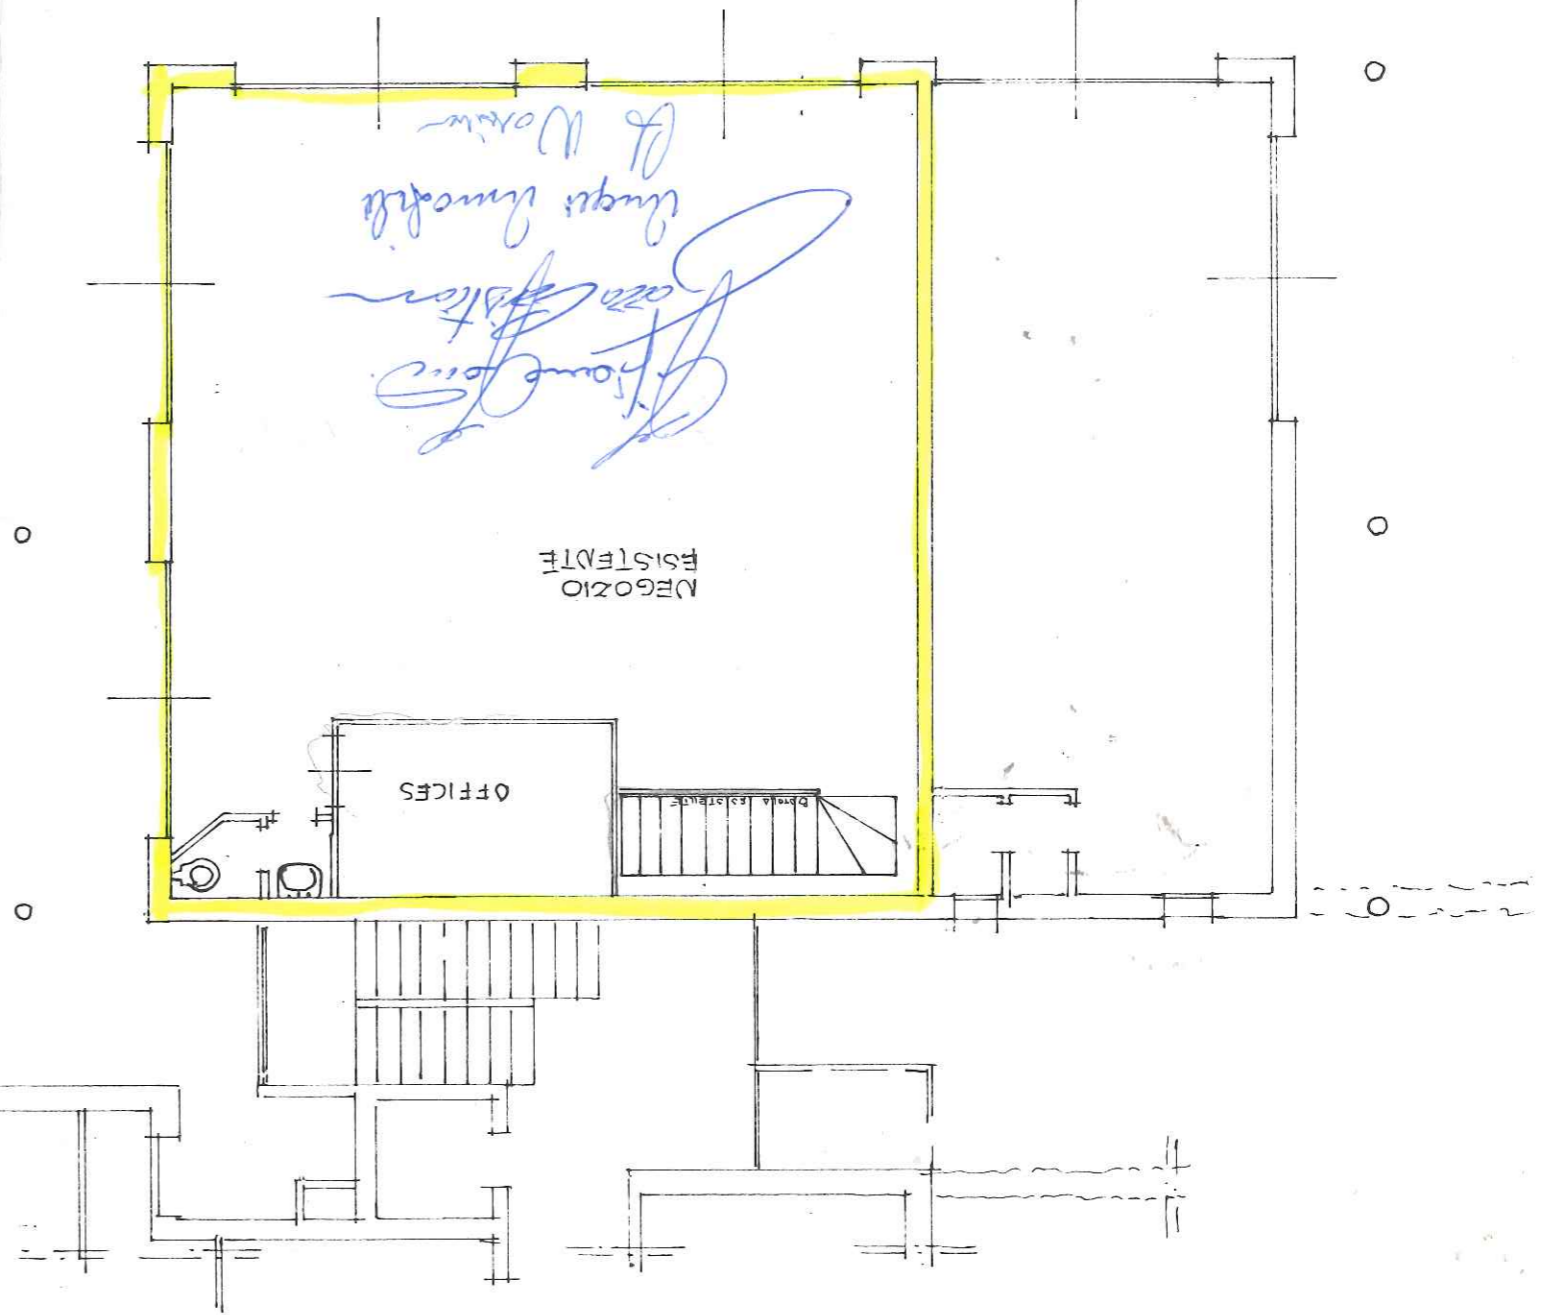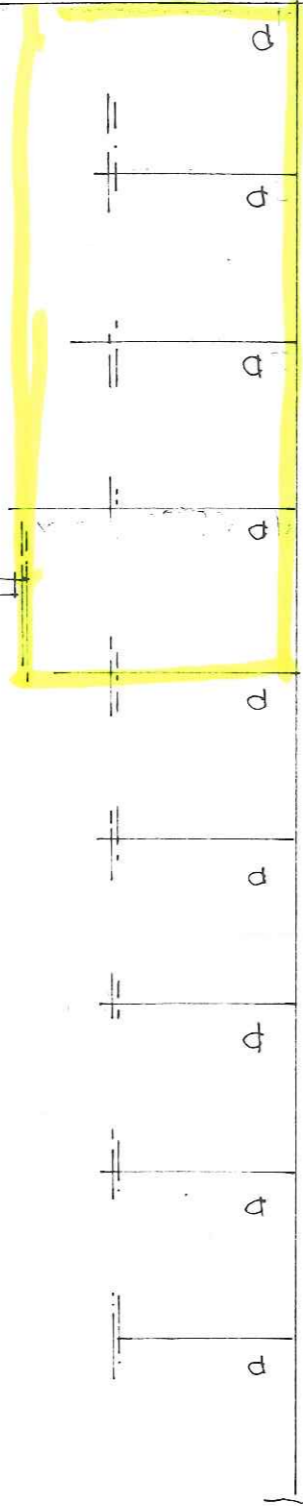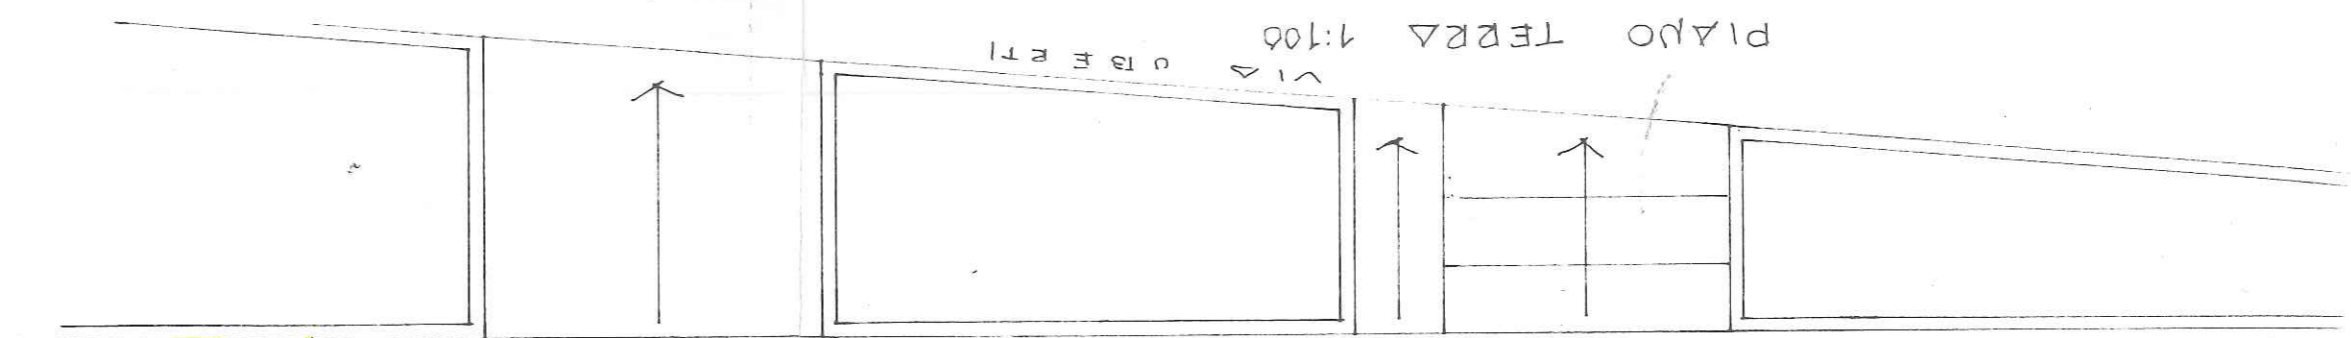

SEZIONE 1:100

PIAZZA E. TAVELONI, 5  
SOPRASKRIBITE PALINTEJAZIONE

PLAFONATURA COP.  
PANDUFIH ISOLANTI

2.90

3.00

0.00

